



do Uchwały nr XXV/237/17
z dnia 10 listopada 2017 r.

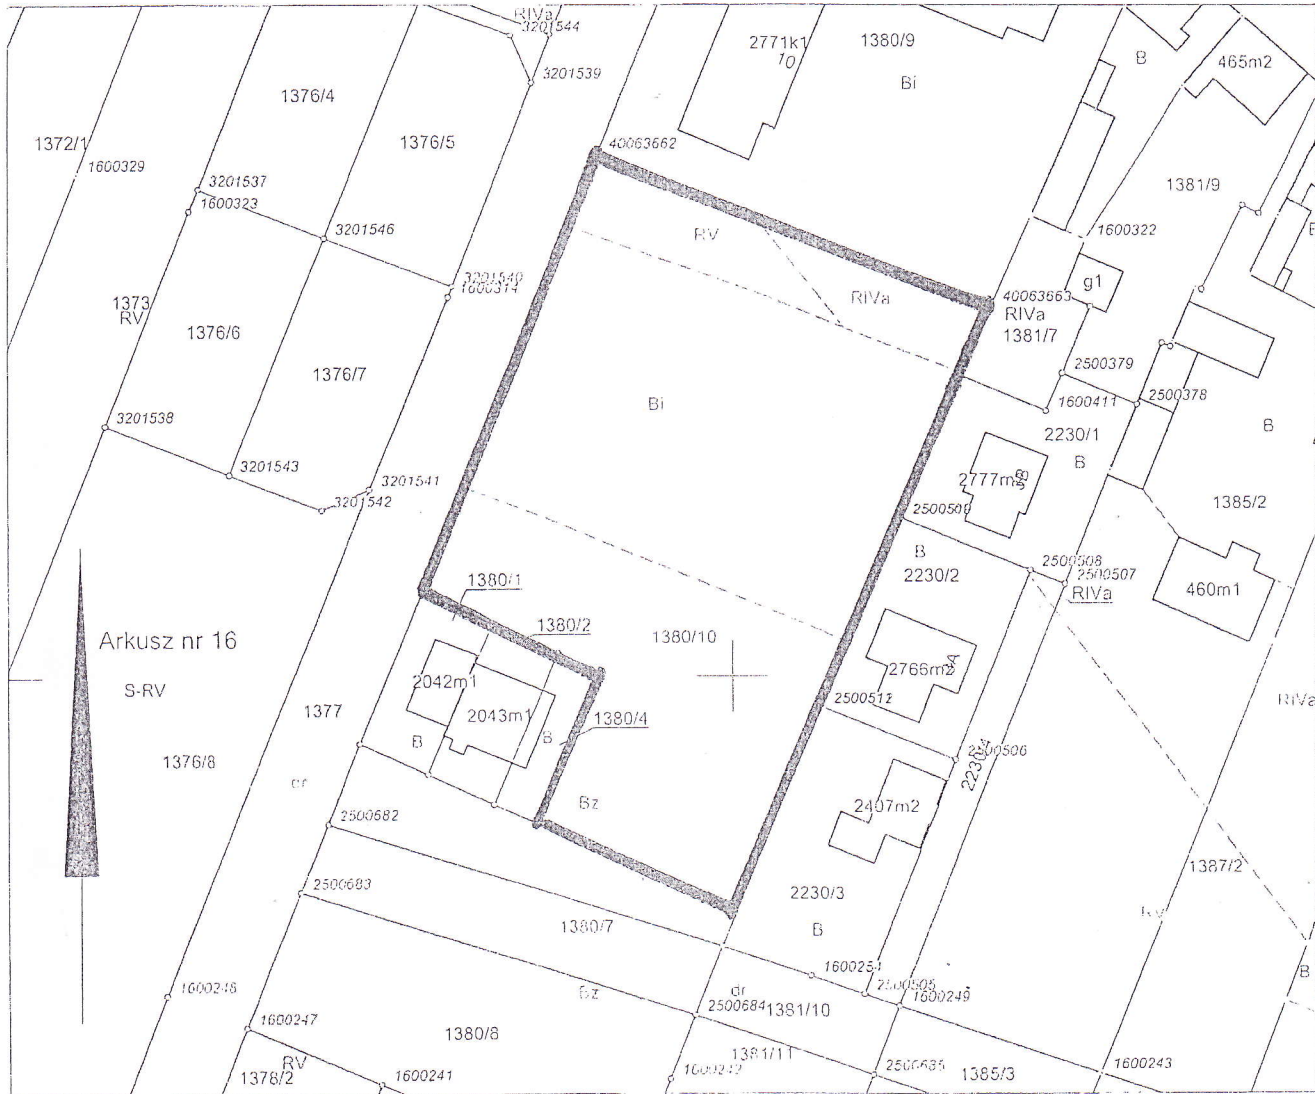

 -teren objęty sporządzeniem
miejscowego planu zagospodarowania przestrzennego
skala 1:1000

PRZEWODNICZĄCA RADY
Elżbieta Kłossowska
Elżbieta Kłossowska