



**PER-FEKT**  
FIRMA USŁUGOWO – HANDLOWA  
JAKUB DŁUŻEWSKI  
Os. Bolesława Chrobrego 27 lok. 102  
60-681 Poznań  
TEL. 512-176-307  
www.per-fekt.pl  
NIP: 665 273 02 65

## DOKUMENTACJA TECHNICZNA


**ZADANIE:** RENOWACJA ZBIORNIKA WODNEGO MAŁEJ RETENCJI

**OBIEKT:** STAW ZIEMNY

**BRANŻA:** MEILORACJE WODNE

**ADRES BUDOWY:** MIEJSCOWOŚĆ PYZDRY, GMINA PYZDRY, POWIAT WRZESIŃSKI, WOJEWÓDZTWO WIELKOPOLSKIE, DZ. NR EW.: 2178/4 – OBRĘB PYZDRY

**INWESTOR:** GMINA PYZDRY  
UL. GEN. TACZANOWSKIEGO 1  
62-310 PYZDRY
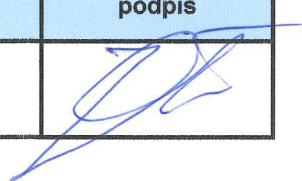
| Stanowisko:  | Imię i nazwisko          | nr uprawnień<br>specjalność         | podpis                                                                                |
|--------------|--------------------------|-------------------------------------|---------------------------------------------------------------------------------------|
| Projektował: | mgr inż. Jakub Dłużewski | WKP/0233/POOH/14<br>hydrotechniczna |  |

Poznań, listopad 2023r.

EGZ. NR **1**

| Zawartość opracowania                                   |           |
|---------------------------------------------------------|-----------|
| <b>CZĘŚĆ OPISOWA.....</b>                               | <b>3</b>  |
| <b>1. Przedmiot opracowania .....</b>                   | <b>3</b>  |
| <b>1.1. Inwestor:.....</b>                              | <b>3</b>  |
| <b>1.2. Adres inwestycji .....</b>                      | <b>3</b>  |
| <b>2. Istniejący stan zagospodarowania terenu .....</b> | <b>4</b>  |
| <b>3. Projektowane zagospodarowanie terenu.....</b>     | <b>4</b>  |
| <b>4. Charakterystyczne parametry inwestycji.....</b>   | <b>5</b>  |
| <b>Załączniki:.....</b>                                 | <b>6</b>  |
| <b>1. Mapa pogładowa.....</b>                           | <b>7</b>  |
| <b>2. Plan sytuacyjny w skali 1:2000 .....</b>          | <b>8</b>  |
| <b>3. Wypis z rejestru gruntów .....</b>                | <b>9</b>  |
| <b>Część kosztorysowa.....</b>                          | <b>11</b> |
| <b>Opinia.....</b>                                      | <b>16</b> |
| <b>Uprawnienia projektanta.....</b>                     | <b>17</b> |
| <b>Zaświadczenie projektanta.....</b>                   | <b>18</b> |

## CZĘŚĆ OPISOWA

### 1. Przedmiot opracowania

Przedmiotem niniejszego opracowania jest przedstawienie sposobu wykonania renowacji zbiornika wodnego - stawu ziemnego w miejscowości Pyzdry, gm. Pyzdry, pow. wrzesiński, woj. wielkopolskie w celu zwiększenia retencji wodnej oraz określenie kosztów wykonania renowacji.

Zakres prac związanych z renowacją stawu obejmuje:

- wykoszenie porostów ze skarp,
- mechaniczne odmulenie dna,
- zabudowa skarp
- plantowanie skarp,
- obsiew skarp.

#### 1.1. Inwestor:

Inwestorem oraz zleceniodawcą opracowania niniejszej dokumentacji technicznej jest:

**Gmina Pyzdry**  
**ul. gen. Taczanowskiego 1**  
**62-310 PYZDRY**

#### 1.2. Adres inwestycji

Inwestycja zlokalizowana będzie w miejscowości Pyzdry, gm. Pyzdry, pow. wrzesiński, woj. wielkopolskie działka nr ew. 2178/4 obręb Pyzdry. Stan prawny gruntów objętych inwestycją przedstawiono w poniższej tabeli:

| Działka | Obręb  | Właściciel - Władający                                     |
|---------|--------|------------------------------------------------------------|
| 2178/4  | Pyzdry | GMINA PYZDRY<br>UL. GEN. TACZANOWSKIEGO 1<br>62-310 PYZDRY |

Podstawę niniejszego opracowania stanowią:

- Wytyczne oraz dane uzyskane od zleceniodawcy;
- Wizja terenowa;
- Mapa ewidencyjna w skali 1:2000;

- Dane ewidencyjne - wypis z rejestru gruntów;
- Warunki techniczne i uzgodnienia branżowe;
- Uzgodnienia i opinie zainteresowanych stron;
- Polskie normy i katalogi;
- Opracowania branżowe;
- Obowiązujące normy i przepisy;
- Ustawa z dnia 20 lipca 2017 r. Prawo wodne.

## **2. Istniejący stan zagospodarowania terenu**

Obszar przeznaczony pod inwestycję położony jest w miejscowości Pyzdry w gminie Pyzdry, powiat wrzesiński. Stanowi on grunty pod wodami powierzchniowymi stojącymi. Stan zagospodarowania działki Nr2178/4obręb Pyzdry, gm. Pyzdry, powiat wrzesiński, woj. wielkopolskie przedstawia się następująco:

- powierzchnia całkowita **4,5597** ha w tym:
- grunty pod wodami powierzchniowymi stojącymi - 4,5597 ha

Na działce znajduje się zbiorniki małej retencji-staw ziemny, którego wieloletnia eksploatacja, spowodowała zamulenie, zarośnięcie oraz zniszczenie skarp przez działalność zwierząt ryjących.

W obrębie stawu znajdują się dwie budowle przelewowo - spustowe (mnichy).

W ramach inwestycji nie przewiduje się zmian dotyczących zarówno powierzchni terenu zajętego pod staw jak również wielkości powierzchni lustra wody.

## **3. Projektowane zagospodarowanie terenu**

Projekt przewiduje renowacjęczęści istniejącego zbiornika małej retencji na powierzchni 2,00ha. Projektuje się wykoszenie porostów ze skarp i oczyszczenie dna z nadmiernego porostu trzciny części zbiornika oraz wydobyciu urobku z dna w obrębie skarp. Urobek wydobyty podczas prac renowacyjnych stawu będzie składowany do odcieku w obrębie prowadzonych prac i wbudowany w skarpy lub przekazany na odkład wykonawcy do zagospodarowania zgodnie z ustawą o odpadach.

Obszar objęty robotami zostanie zagospodarowany poprzez plantowanie. Wykonane prace nie zakłócają stosunków wodnych na gruncie.



Projektowane roboty nie skutkują zmianą sposobu użytkowania i zagospodarowania obszaru samego stawu, a także terenów do niego przylegających.

#### 4. Charakterystyczne parametry inwestycji

Przedmiotem inwestycji jest renowacja istniejącego zbiornika małej retencji oraz zagospodarowanie urobku z wykopu.

Parametry techniczne:

- powierzchnia zbiornika - 4,5597 ha
- powierzchnia renowacji - 2,00 ha
- objętość wykopów - 2250 m<sup>3</sup>
- powierzchnia skarp - 7080 m<sup>2</sup>
- nachylenie skarp- 1:1 - 1:3

Obrys zbiornika pokazano na mapie w skali 1:2000

#### 5. Rozwiązania konstrukcyjne

Renowacja zbiornika małej retencji wodnej będzie polegała na wykonaniu robót związanych z wydobyciem zalegającego w dnie urobku wraz z jego zagospodarowaniem, renowacja i reprofilacja skarp. Prace będą prowadzone w części czaszy zbiornika oraz na terenie przeznaczonym do wbudowania urobku w skarpy według następującej technologii:

- Odspojenie gruntu koparką z umieszczeniem urobku poza górną krawędzią wykopu
- Ręczne wyrównanie z grubsza korony, dna i skarp wykopu oraz odkładu
- Przemieszczenie mas ziemnych na wskazane miejsce na nasyp lub odkład
- Wyrównanie z grubsza powierzchni nasypu lub odkładu
- Ścinanie wypukłości oraz zasypanie wgłębień na skarpach nasypów z ubiciem powierzchni plantowanej skarpy
- Wyrównanie terenu z grubsza równiarkami przez ścięcie nierówności i zasypanie wgłębień

W celu zminimalizowania zagrożenia dla środowiska naturalnego stawu oraz jego otuliny projektowane prace renowacyjne, polegające na odmuleniu dna części stawu prowadzić

należy w taki sposób, aby w jak najmniejszym stopniu ingerować w środowisko naturalne oraz ekosystem stawu.


## **6. Warunki realizacji robót**

Projekt i oznakowanie robót zgodnie z wymaganiami i instrukcjami oznakowania robót budowlanych obciąża Wykonawcę. W czasie prowadzenia robót na „Wykonawcy” ciąży obowiązek zabezpieczenia wymogów BHP i p.poż. na prowadzonych robotach i przekazanym terenie budowy. Roboty muszą być prowadzone zgodnie z obowiązującymi normami, specyfikacjami i przepisami oraz znajomością sztuki budowlanej.

### **Załączniki:**

1. Mapa pogładowa
2. Plan sytuacyjny w skali 1:2000
3. Wypis z rejestru gruntów



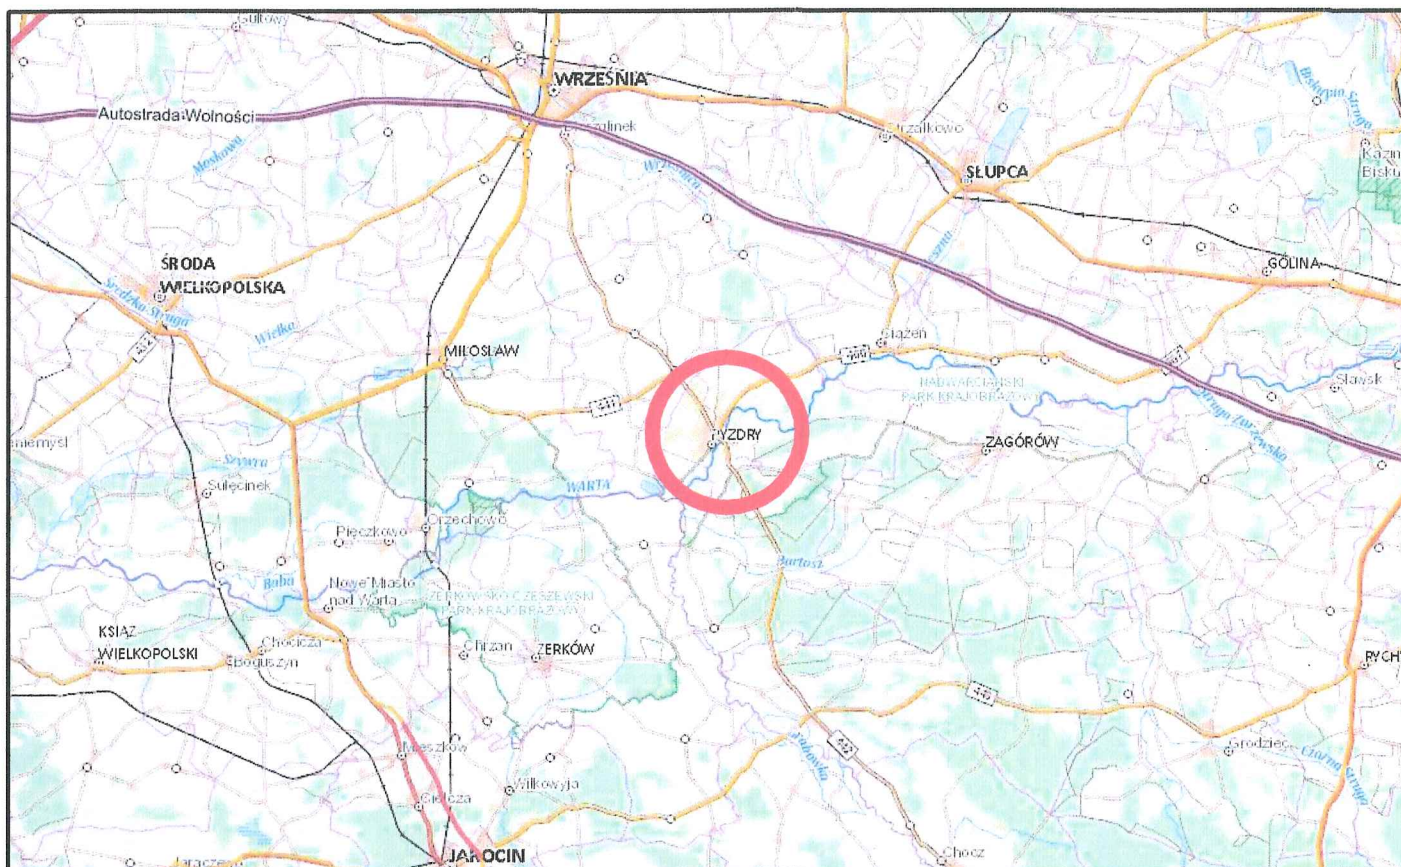

LOKALIZACJA INWESTYCJI

Zastrzegam wszelkie prawa wynikające z prawa autorskiego. Rysunek niniejszy nie może być przysyowywany i uzupełniany bez zgody PER-FEKT F.U-H. Jakub Dłużewski

|   |                                                                                               |                  |                                                                                       |         |
|---|-----------------------------------------------------------------------------------------------|------------------|---------------------------------------------------------------------------------------|---------|
|  <b>PER-FEKT FIRMA USŁUGOWO-HANDLOWA JAKUB DŁUŻEWSKI</b><br>os. Bolesława Chrobrego 27 lok. 102 60-681 Poznań <a href="http://www.per-fekt.pl">www.per-fekt.pl</a> |                                                                                               |                  |                                                                                       |         |
| Dokumentacja:   | RENOWACJA ZBIORNIKA WODNEGO MAŁEJ RETENCJI<br>- STAW ZIEMNY -                                 |                  |                                                                                       |         |
| Adres:   | M.PYZDRY, GM. PYZDRY, POW. WRZESIŃSKI, WOJ. WIELKOPOLSKIE<br>DZ. NR EW. 2178/4 - OBRĘB PYZDRY |                  |                                                                                       |         |
| Inwestor:   | GMINA PYZDRY<br>UL. TACZANOWSKIEGO 1, 62-310 PYZDRY                                           |                  |                                                                                       |         |
| Nazwa załącznika:   | MAPA POGLĄDOWA                                                                                |                  |                                                                                       |         |
| Imię i nazwisko   | specjalność                                                                                   | nr uprawnień     | podpis                                                                                | zał. nr |
| Projektował: mgr inż. Jakub Dłużewski   | hydrotechniczna                                                                               | WKP/0233/POOH/14 |  | 1       |
| Stadium dokumentacji: WNIOSEK   | skala:-----                                                                                   | Data: 11.2023r.  |                                                                                       |         |



**Licencja nr ND.6642.1739.2023\_3030\_CL2**

1. Nazwa organu wydającego licencję:  
Starosta Wrzesiński

2. Licencjobiorca: **DLUŻEWSKI JAKUB**  
Os. Bolesława Chrobrego 27 102, Poznań 60-681 Poznań

3. Informacje o materiałach państwowego zasobu geodezyjnego i kartograficznego, których dotyczy licencja:

| Lp. | Nazwa materiału państwowego zasobu geodezyjnego i kartograficznego | Identyfikator materiału państwowego zasobu geodezyjnego i kartograficznego | Data wykonania kopii | Określenie obszaru / obiektu, do którego odnosi się licencja <sup>1</sup>   |
|-----|--------------------------------------------------------------------|----------------------------------------------------------------------------|----------------------|---|
| 1   | Mapa ewidencji gruntów i budynków w postaci wektorowej             | PI.PZGiK.9                                                                 | 2023-11-23           | JE: Pyzdry - miasto, Obr.: 0600, Dz.: 1177/1, 1177/2, 1248, 1249, 1253, 1254, 1257/2, 1258/2, 1261/2, 1264/2, 1265/2, 1268/2, 1269/2, 1272/2, 1273/2, 1276/2, 1277/2, 1284/2, 1285, 1286, 1287, 1288, 1289, 1321, 1322, 1324, 1326, 1327, 1328, 1329, 1330, 1331, 1332, 1333, 1334, 1335, 1336, 1337, 1338, 1339, 1340, 1341, 1342, 1343/2, 1347/3, 1348, 1349/3, 1350/2, 1356/2, 1358/1, 1358/6, 1358/7, 1646/2, 1647, 1648, 1649/2, 1651/3, 1652/4, 1661/2, 1662/2, 2176, 2177/1, 2177/2, 2177/3, 2178/2, 2178/3, 2178/4, 2179/1, 2179/2 |

4. Niniejsza licencja upoważnia licencjobiorcę wymienionego w pkt 2 lub podmioty ustanowione przez licencjobiorcę do wykorzystania wyszczególnionych w pkt 3 materiałów państwowego zasobu geodezyjnego i kartograficznego<sup>2</sup>

**dla dowolnych potrzeb**

5. Nie narusza licencji udostępnianie materiałów państwowego zasobu geodezyjnego i kartograficznego przez licencjobiorcę innym podmiotom dla realizacji celu i w granicach uprawnień określonych w pkt 4.

1) 38D4F85F5AA942BC865DA6AB47EABDBE

2) <https://ikerg.wrzesnia.powiat.pl/weryfikacja>

3) 2023-11-23 09:26:46

4) zgodnie z art. 40c ust. 4 ustawy samodzielnie wydrukowana licencja nie wymaga podpisu organu lub upoważnionego pracownika oraz pieczęci urzędowej

5) W celu weryfikacji autentyczności licencji należy wpisać w przeglądarce internetowej adres strony podany w pkt 2, wybrać pozycję: 'Weryfikuj licencję', a następnie w polu opisującym identyfikator systemowy licencji wpisać zestaw znaków z pkt 1 i nacisnąć przycisk: 'Weryfikuj'

<sup>1</sup> Określenie obszaru / obiektu może nastąpić poprzez wskazanie: jednostek podziału terytorialnego kraju lub podziału kraju dla celów EGİB (jednostki ewidencyjne, obręby ewidencyjne, działki ewidencyjne), wykazu gódel mapy, współrzędnych poligonu

<sup>2</sup> Cel lub zakres upoważnienia do wykorzystywania udostępnionych materiałów państwowego zasobu geodezyjnego i kartograficznego należy wybrać według listy stanowiącej załącznik do wzoru niniejszej licencji.

<sup>3</sup> Licencja wystawiona zgodnie z zasadami określonymi w art. 40c ust. 4 ustawy z dnia 17 maja 1989r. - Prawo geodezyjne i kartograficzne zawiera:

1) niepowtarzalny identyfikator umożliwiający weryfikację autentyczności licencji;  
2) adres strony internetowej umożliwiającej przeprowadzenie weryfikacji, o której mowa w pkt 1;  
3) wskazanie daty, godziny, minuty oraz sekundy, w której nastąpiło wygenerowanie licencji w trybie art. 40c ust. 4 ustawy z dnia 17 maja 1989 r. - Prawo geodezyjne i kartograficzne;  
4) klauzulę, że zgodnie z art. 40c ust. 4 ustawy z dnia 17 maja 1989 r. - Prawo geodezyjne i kartograficzne samodzielnie wydrukowana licencja nie wymaga podpisu organu lub upoważnionego pracownika oraz pieczęci urzędowej;



.....  
(podpis organu lub upoważnionej osoby<sup>3)</sup>)

Zgodnie z art. 48a ust. 1 ustawy z dnia 17 maja 1989 r. - Prawo geodezyjne i kartograficzne (t.j. Dz. U. 2021, poz 1990), kto wykorzystuje materiały państwowego zasobu geodezyjnego i kartograficznego bez wymaganej licencji lub niezgodnie z warunkami licencji lub udostępnia je wbrew postanowieniom licencji osobom trzecim, podlega karze pieniężnej w wysokości dziesięciokrotności opłaty za udostępnienie tych materiałów.

<sup>1</sup> Określenie obszaru / obiektu może nastąpić poprzez wskazanie: jednostek podziału terytorialnego kraju lub podziału kraju dla celów EGİB(jednostki ewidencyjne, obręby ewidencyjne, działki ewidencyjne), wykazu godel mapy, współrzędnych poligonu

<sup>2</sup> Cel lub zakres upoważnienia do wykorzystywania udostępnionych materiałów państwowego zasobu geodezyjnego i kartograficznego należy wybrać według listy stanowiącej załącznik do wzoru niniejszej licencji.

<sup>3</sup> Licencja wystawiona zgodnie z zasadami określonymi w art. 40c ust. 4 ustawy z dnia 17 maja 1989r. - Prawo geodezyjne i kartograficzne zawiera:

- 1) niepowtarzalny identyfikator umożliwiający weryfikację autentyczności licencji;
- 2) adres strony internetowej umożliwiającej przeprowadzenie weryfikacji, o której mowa w pkt 1;
- 3) wskazanie daty, godziny, minuty oraz sekundy, w której nastąpiło wygenerowanie licencji w trybie art. 40c ust. 4 ustawy z dnia 17 maja 1989 r. - Prawo geodezyjne i kartograficzne;
- 4) klauzulę, że zgodnie z art. 40c ust. 4 ustawy z dnia 17 maja 1989 r. - Prawo geodezyjne i kartograficzne samodzielnie wydrukowana licencja nie wymaga podpisu organu lub upoważnionego pracownika oraz pieczęci urzędowej;

| <b>STAROSTA WRZESIŃSKI</b><br><br>ND.6621.2546.2023                                                                                                |                            | Województwo: wielkopolskie<br>Powiat: wrzesiński<br>Jednostka ewidencyjna: Pyzdry - miasto<br>Obręb ewidencyjny: <b>303004_4.0600, PYZDRY</b><br>Miejscowość: PYZDRY                  |                                              |                    |              |              |                         |
|---|----------------------------|---|----------------------------------------------|--------------------|--------------|--------------|-------------------------|
| <b>Uproszczony wypis z rejestru gruntów</b><br>według stanu na dzień: 2023-11-21 09:56:18                                                          |                            |   |                                              |                    |              |              |                         |
| Jednostka rejestrowa gruntów: 303004_4.0600.G1208                                                                                                  |                            |   |                                              |                    |              |              |                         |
| <b>WŁAŚCICIELE/ WŁADAJĄCY:</b>   |                            |   |                                              |                    |              |              |                         |
| UDZIAŁ: 1/1<br>Gmina lub związek międzygminny:<br><b>GMINA PYZDRY REGON: 311019415</b><br>Siedziba: 62-300                                         |                            | charakter stanu władania: <b>własność</b>   |                                              |                    |              |              |                         |
| UDZIAŁ: 1/1<br>Gmina lub związek międzygminny:<br><b>ZARZĄD GMINY I MIASTA REGON: 000529597</b><br>Siedziba: 62-310 PYZDRY PYZDRY TACZANOWSKIEGO 1 |                            | charakter stanu władania: <b>gospodarowanie zasobem nieruchomości SP albo gminnym, powiatowym lub wojewódzkim zasobem nieruchomości (ust. z 21.08.1997r)</b><br>grupa rejestrowa: 4.1 |                                              |                    |              |              |                         |
| <b>DZIAŁKI EWIDENCYJNE:</b>   |                            |   |                                              |                    |              |              |                         |
| Ark. mapy   | Numer działki ewidencyjnej | Położenie gruntów   | Opis użytku                                  | Symbol klasoużytku | Powierzchnia |              | Numer księgi wieczystej |
|   |                            |   |                                              |                    | użytku [ha]  | działki [ha] |                         |
| 15   | 2178/4                     |   | Grunty pod wodami powierzchniowymi stojącymi | Ws                 | 4.5597       | 4.5597       | KW 24559                |
| Identyfikator działki: 303004_4.0600.2178/4   |                            |   |                                              |                    |              |              |                         |
| Łączna powierzchnia wybranych działek: 4.5597   |                            |   |                                              |                    |              |              |                         |
| Całkowita powierzchnia jednostki rejestrowej: 21.0513                                                                                              |                            |   |                                              |                    |              |              |                         |

W dniu: 21.11.2023

dokument sporządzony przez: Weronika Gajownik

Weronika Gajownik; Starostwo Powiatowe we Wrześni


Elektronicznie podpisany przez Weronika Gajownik; Starostwo Powiatowe we Wrześni  
Data: 2023.11.21 12:22:28 +01'00'

-----  
(podpis)

Podpis jest prawidłowy

Dokument podpisany przez Karolina Opielska; Starostwo Powiatowe we Wrześni  
Data: 2023.11.21 11:18:11 CET

-----  
(data, imię i nazwisko osoby upoważnionej)

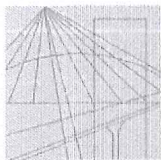

WIELKOPOLSKA  
OKRĘGOWA  
IZBA  
INŻYNIERÓW  
BUDOWNICTWA

OKRĘGOWA KOMISJA KWALIFIKACYJNA

sygn. akt WOIB-OKK-HP-0054-348/2014

ZA ZGODNOŚĆ  
Z ORYGINAŁEM

mgr inż. Jakub Dłużewski  
PROJEKTANT  
upr. bud nr WKP/0233/POOH/14  
do p. projektowania bez ograniczeń  
w specjalności inżynierskiej hydrotechnicznej  
nr ewid. WOIB WKP/BH/0121/15

24.11.2023 ✓

Poznań, dnia 16 grudnia 2014 r.

## DECYZJA

Na podstawie art. 24 ust. 1 pkt 2 ustawy z dnia 15 grudnia 2000 r. o samorządach zawodowych architektów i inżynierów budownictwa (tekst jednolity: Dz.U. z 2013 r. poz. 932 z późn. zm.) i art. 12 ust. 1 pkt 1, art. 12 ust. 2, 3 i 4 oraz ust. 4c pkt 1 oraz art. 13 ust. 1, 2 oraz ust. 4, art. 14 ust. 1 pkt 3d ustawy z dnia 7 lipca 1994 r. Prawo budowlane (tekst jednolity: Dz. U. z 2013 r. poz. 1409 z późn. zm.) oraz § 13 ust 10 rozporządzenia Ministra Infrastruktury i Rozwoju z dnia 11 września 2014 r. w sprawie samodzielnych funkcji technicznych w budownictwie (Dz. U. 2014 r. poz. 1278) po ustaleniu, że zostały spełnione warunki w zakresie przygotowania zawodowego oraz po złożeniu egzaminu na uprawnienia budowlane z wynikiem pozytywnym

**decyzją Okręgowej Komisji Kwalifikacyjnej WOIB**  
otrzymuje

**Pan**

**Jakub Szymon Dłużewski**

magister inżynier

kierunek: Inżynieria Środowiska

urodzony dnia 16 października 1985 r. w Koninie

## UPRAWNIENIA BUDOWLANE nr ewidencyjny WKP/0233/POOH/14

**do projektowania bez ograniczeń  
w specjalności inżynierskiej hydrotechnicznej**

### UZASADNIENIE

W związku z uwzględnieniem w całości żądania strony, na podstawie art. 107 § 4 K.p.a. odstępuje się od uzasadnienia decyzji. Zakres nadanych uprawnień budowlanych wskazano na odwrocie decyzji.

#### Pouczenie

1. Podstawą do wykonywania samodzielnych funkcji technicznych w budownictwie stanowi wpis do centralnego rejestru Głównego Inspektora Nadzoru Budowlanego oraz wpis na listę członków właściwej izby samorządu zawodowego.
2. Od niniejszej decyzji służy odwołanie do Krajowej Komisji Kwalifikacyjnej Polskiej Izby Inżynierów Budownictwa w Warszawie, za pośrednictwem Wielkopolskiej Okręgowej Izby Inżynierów Budownictwa w Poznaniu w terminie 14 dni od daty jej doręczenia.



Przewodniczący  
Okręgowej Komisji Kwalifikacyjnej WOIB

*[Signature]*

prof. dr hab. inż. Wiesław Buczkowski



Na podstawie art.12 ust.1 pkt 1 i 5 ustawy Prawo budowlane Pan Jakub Szymon Dłużewski jest upoważniony w specjalności inżynierskiej hydrotechnicznej do:

- projektowania, sprawdzania projektów budowlanych w specjalności objętej niniejszymi uprawnieniami i sprawowania nadzoru autorskiego,
- sprawowania kontroli technicznej utrzymania obiektów budowlanych bez ograniczeń.

Zgodnie z § 13 ust.10 rozporządzenia Ministra Infrastruktury i Rozwoju z dnia 11 września 2014 r. w sprawie samodzielnych funkcji technicznych w budownictwie niniejsze uprawnienia upoważniają do projektowania obiektu budowlanego w zakresie morskich budowli hydrotechnicznych oraz budowli hydrotechnicznych tymczasowych i stałych, w rozumieniu przepisów w sprawie warunków technicznych, jakim powinny odpowiadać budowle hydrotechniczne i ich usytuowanie, oraz przepisów w sprawie warunków technicznych, jakim powinny odpowiadać morskie budowle hydrotechniczne i ich usytuowanie.

Niniejsze uprawnienia upoważniają do projektowania obiektów budowlanych w zakresie urządzeń melioracji wodnych podstawowych w rozumieniu przepisów prawa wodnego.

Na podstawie § 10 rozporządzenia Ministra Infrastruktury i Rozwoju z dnia 11 września 2014 r. sprawie samodzielnych funkcji technicznych w budownictwie, uprawnienia budowlane do projektowania w odpowiedniej specjalności uprawniają do sporządzania projektu zagospodarowania działki lub terenu w zakresie danej specjalności.

Skład orzekający  
Okręgowej Komisji Kwalifikacyjnej

Przewodniczący – prof. dr hab. inż. Wiesław Buczkowski:.....

Członek Komisji – dr inż. Andrzej Barczyński:.....

Członek Komisji – dr inż. Daniel Pawlicki:.....


Otrzymują:

- ① Pan Jakub Szymon Dłużewski  
60-681 Poznań, os. Bolesława Chrobrego 27/102
2. Okręgowa Rada Izby
3. Główny Inspektor Nadzoru  
Budowlanego
4. a/a

**ZA ZGODNOŚĆ  
Z ORYGINAŁEM**

mgr inż. Jakub Dłużewski  
PROJEKTANT  
upr. bud nr WKP/0233/POCH/14  
do p. projektowania bez ograniczeń  
w specjalności inżynierskiej hydrotechnicznej  
nr ewid. WOIB WKP/BH/0121/15

24.11.2023 v.

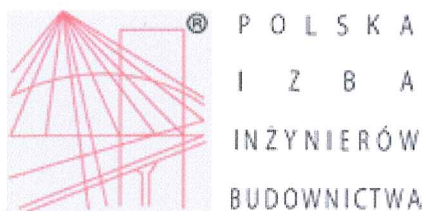

## Zaświadczenie

o numerze weryfikacyjnym:

WKP-3JF-SWK-2SP \*

Pan Jakub Szymon Dłużewski o numerze ewidencyjnym WKP/BH/0121/15

adres zamieszkania

jest członkiem Wielkopolskiej Okręgowej Izby Inżynierów Budownictwa i posiada wymagane ubezpieczenie od odpowiedzialności cywilnej.

Niniejsze zaświadczenie jest ważne od 2023-04-01 do 2024-03-31.

Zaświadczenie zostało wygenerowane elektronicznie i opatrzone bezpiecznym podpisem elektronicznym weryfikowanym przy pomocy ważnego kwalifikowanego certyfikatu w dniu 2023-03-29 roku przez:

Andrzej Kulesa, Przewodniczący Rady Wielkopolskiej Okręgowej Izby Inżynierów Budownictwa.

(Zgodnie z art. 78<sup>1</sup> K.c.

§ 1. Do zachowania elektronicznej formy czynności prawnej wystarcza złożenie oświadczenia woli w postaci elektronicznej i opatrzenie go kwalifikowanym podpisem elektronicznym.

§ 2. Oświadczenie woli złożone w formie elektronicznej jest równoważne z oświadczeniem woli złożonym w formie pisemnej.)

**ZA ZGODNOŚĆ  
Z ORYGINAŁEM**

mgr inż. Jakub Dłużewski  
PROJEKTANT  
upr. bud. nr WKP/0233/POCH/14  
do projektowania bez ograniczeń  
w specjalności inżynierskiej hydrotechnicznej  
nr ewid. WOIB WKP/BH/0121/15

24.11.2023 d.

\* Weryfikację poprawności danych w niniejszym zaświadczeniu można sprawdzić za pomocą numeru weryfikacyjnego zaświadczenia na stronie Polskiej Izby Inżynierów Budownictwa [www.piib.org.pl](http://www.piib.org.pl) lub kontaktując się z biurem właściwej Okręgowej Izby Inżynierów Budownictwa.

