


Remont chodnika i drogi - ul. 3 Maja  
działka nr 998, 968, 1098, 891, 843 obręb Pызdry  
długość chodnika około 400 mb  
długość pasa drogowego około 75 mb  
wymiana drzewostanu

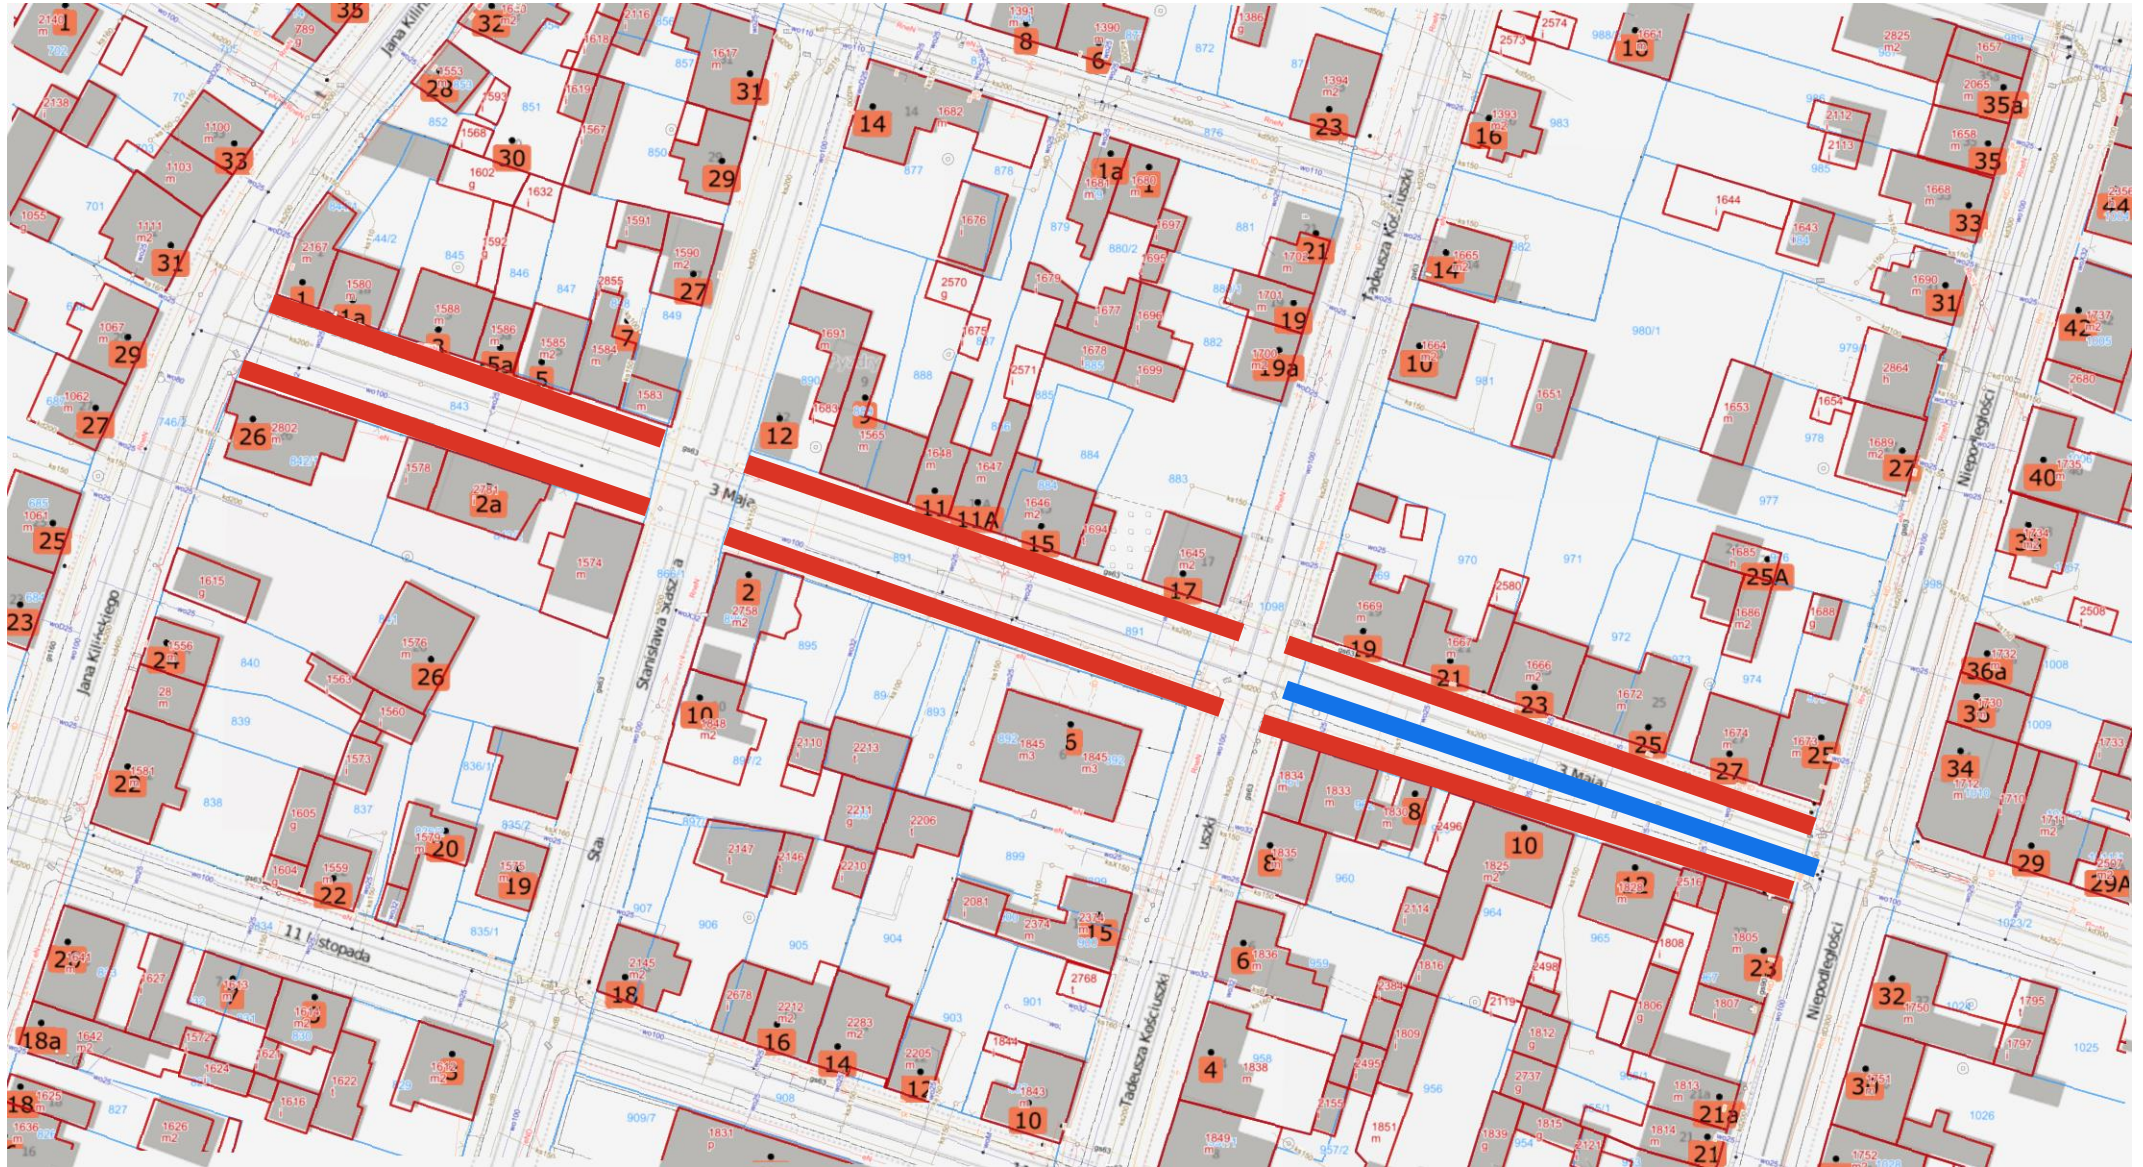

26-09-2024

Niniejszy wydruk nie stanowi dokumentu w rozumieniu przepisów prawa.

Wydrukowano w serwisie <https://sip.gison.pl/pyzdry> dnia 26-09-2024.