


INWENTARYZACJA  
SALA OSP  
CIEMIERÓW

13 szt. wiązarów kratownic  
drewnianych L=12,0m. Ek 3538

Projektowana wymiana zadaniowa  
sali głównej

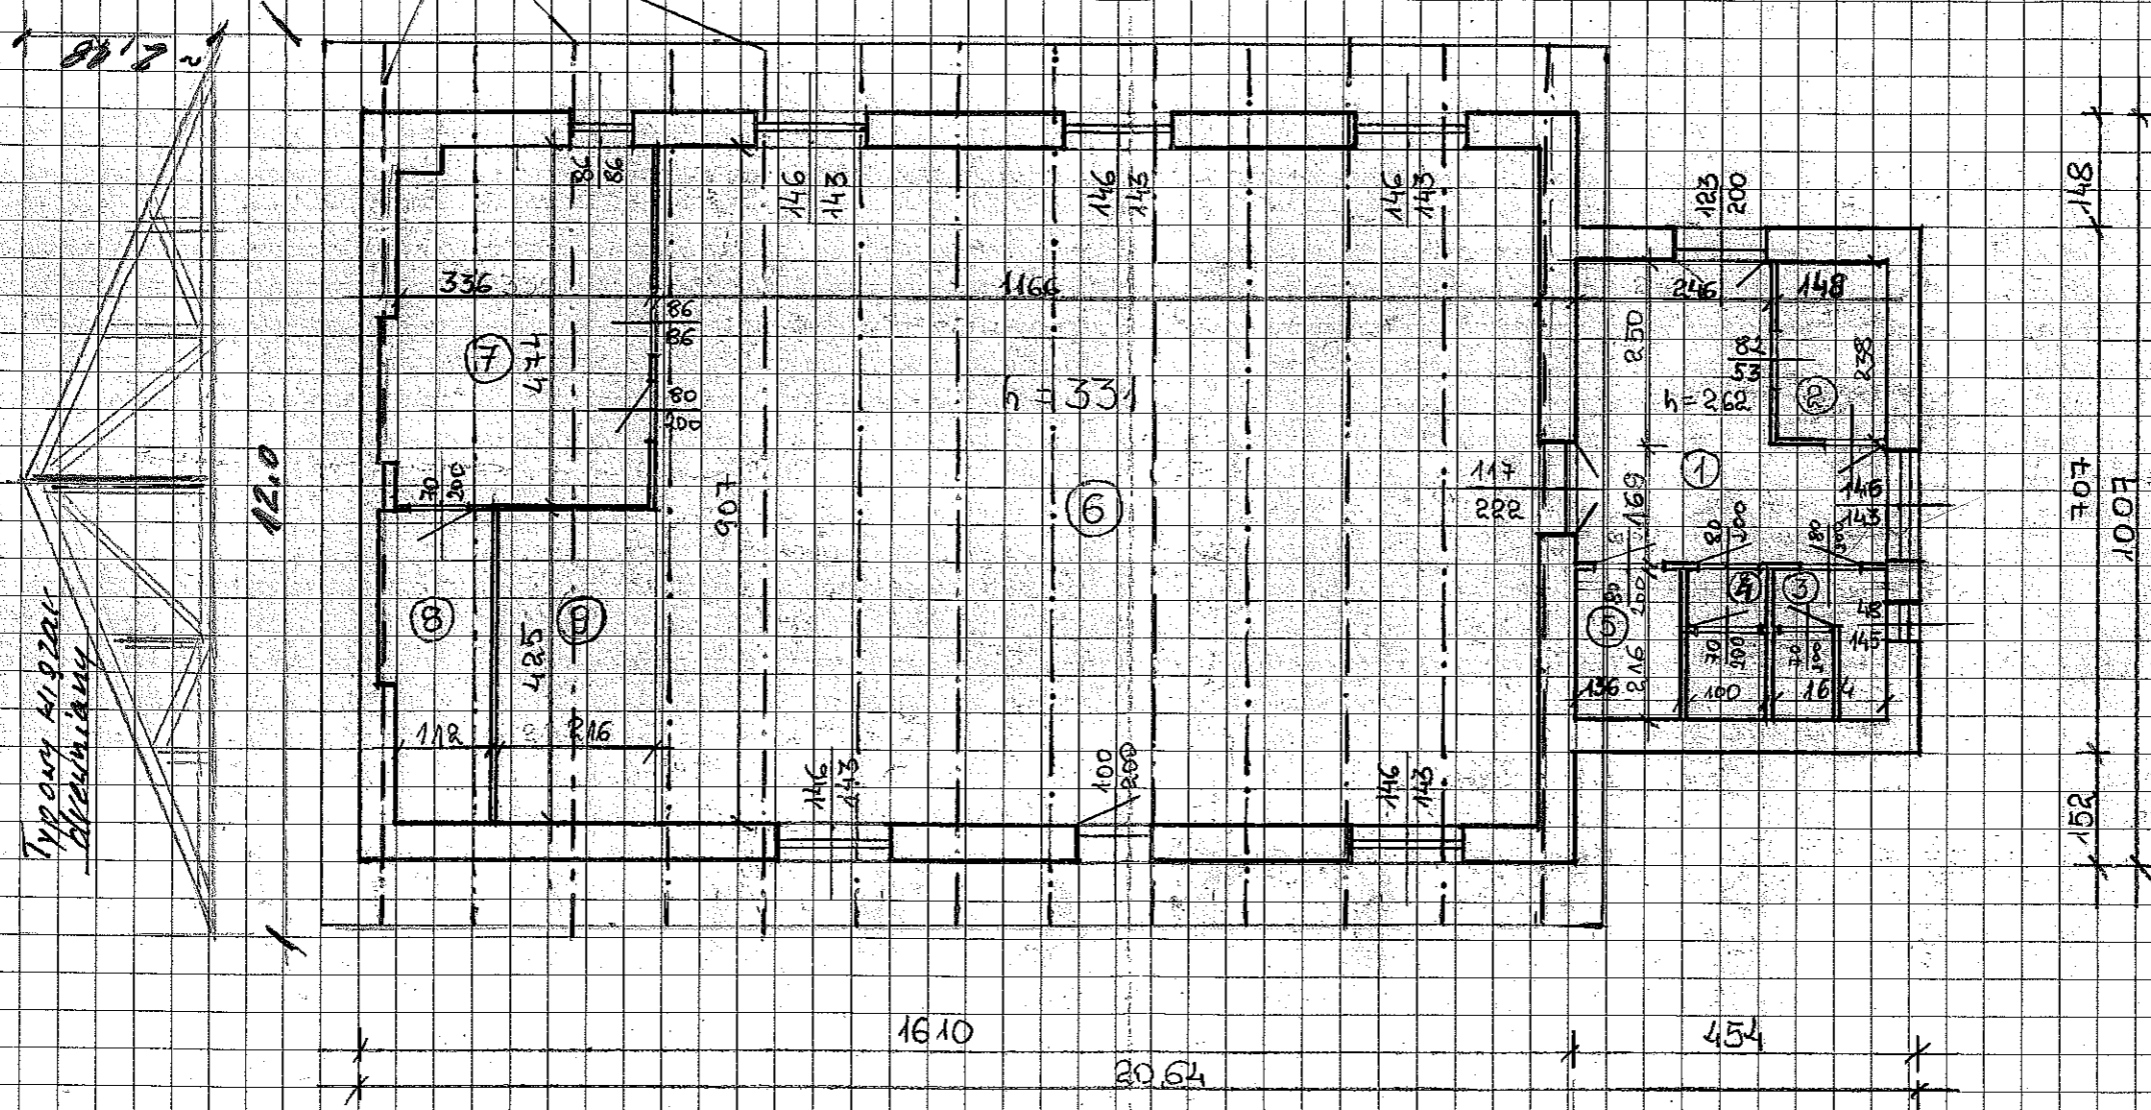

1 - KORYTARZ	-	13,0 m <sup>2</sup>	6 - SALA GŁÓWNA	-	105,6 m <sup>2</sup>
2 - SZATNIA	-	3,5 m <sup>2</sup>	7 - KUCHNIA	-	15,9 m <sup>2</sup>
3 - WC	-	3,3 m <sup>2</sup>	8 - MAGAZYN	-	4,8 m <sup>2</sup>
4 - WC	-	2,2 m <sup>2</sup>	9 - SCENA	-	9,2 m <sup>2</sup>
5 - MAGAZYN	-	3,4 m <sup>2</sup>			
				RAZEM	- 161,1 m <sup>2</sup>