


# Plan orientacyjny

## Przebudowa drogi gminnej m. Kolonia Janowska

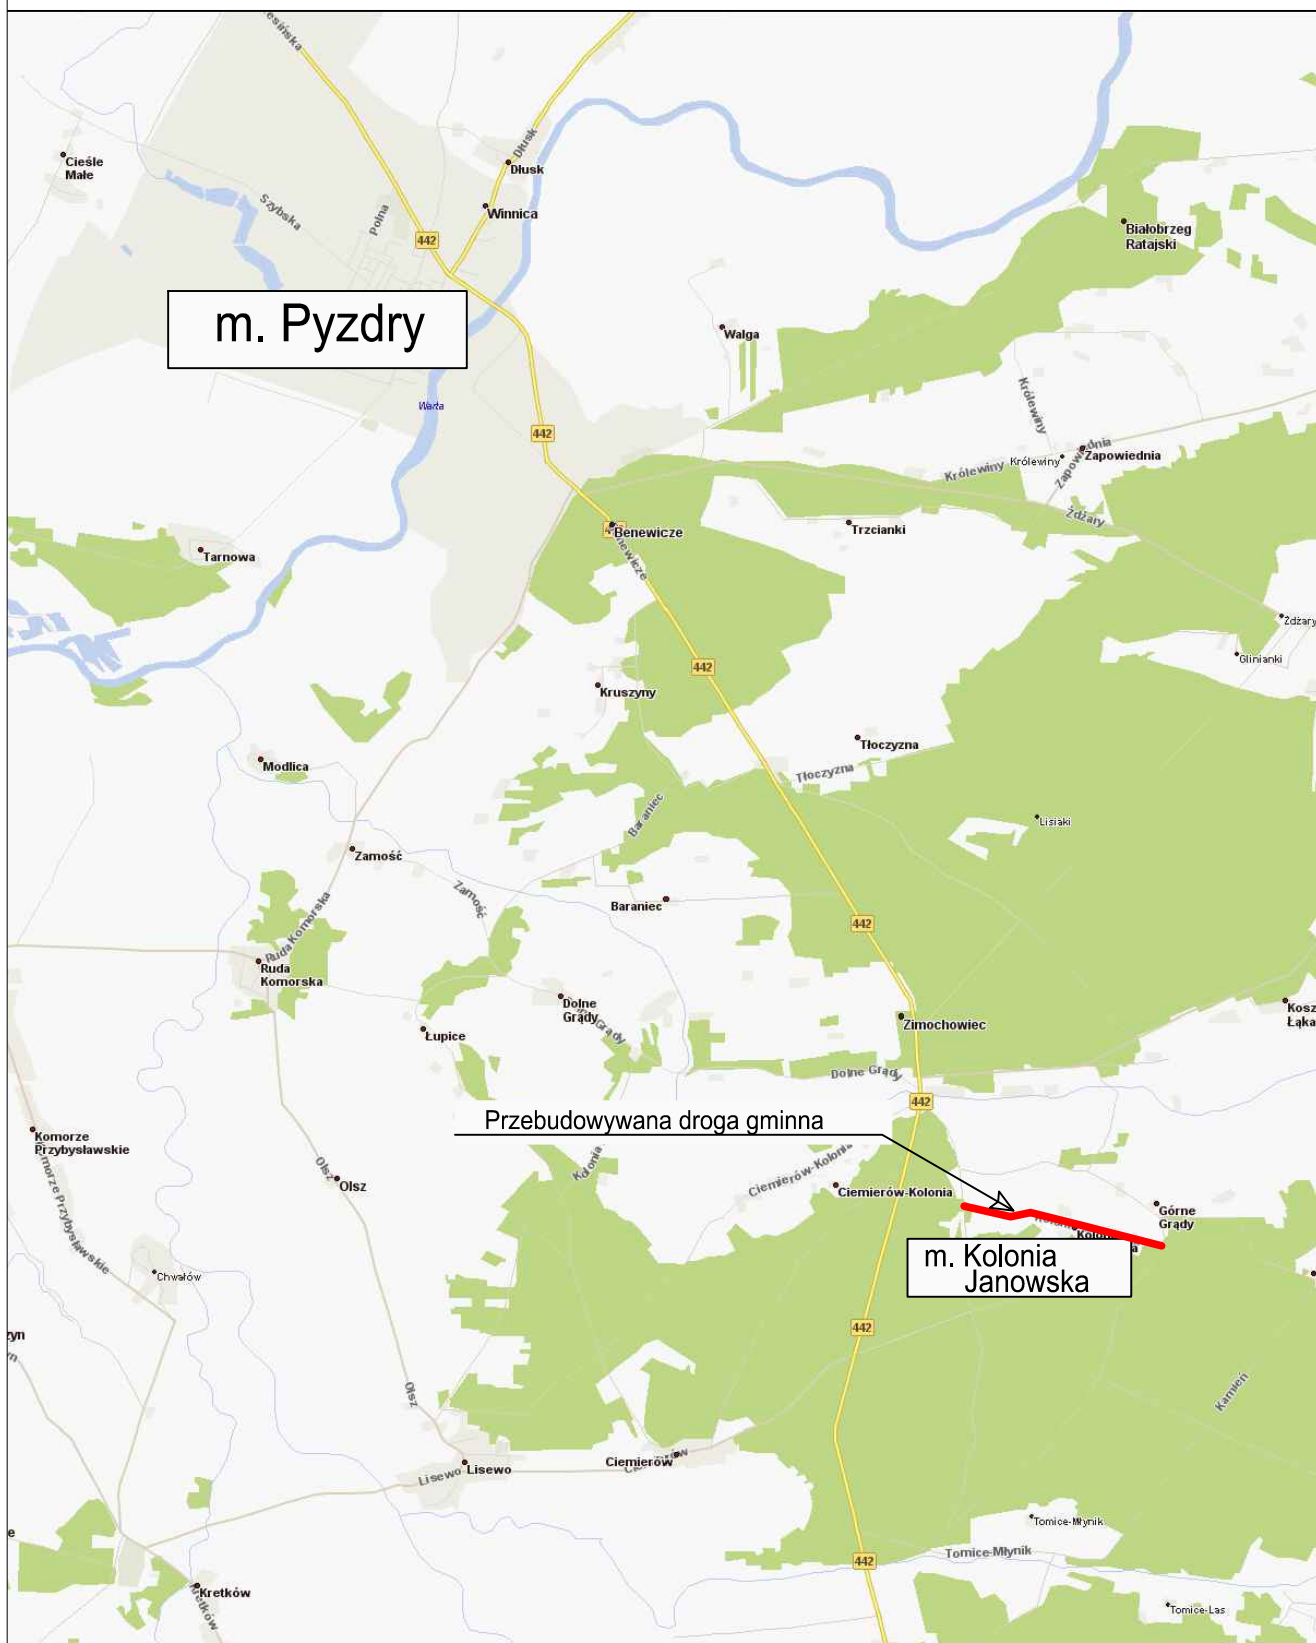

Przebudowywana droga gminna

m. Kolonia Janowska

### Przebudowa drogi gminnej m. Kolonia Janowska od km 0+000 do 1+370,00

<b>Plan orientacyjny</b>		<b>Rys nr 1</b>
<b>Projektował:</b>	Zygmunt Nowak Upr. 46/69	<i>Z. Nowak</i>
<b>Opracował:</b>	mgr inż. Dorian Piechowiak WKP/0296/POOD/12	<i>D. Piechowiak</i>
<b>Styczeń 2013</b>		<b>Skala -</b>