




Szczegół połączenia zakładkowego projektowanej konstrukcji nawierzchni drogi gminnej - ul. Wymysłowskiej z istniejącą konstrukcją nawierzchni DW442

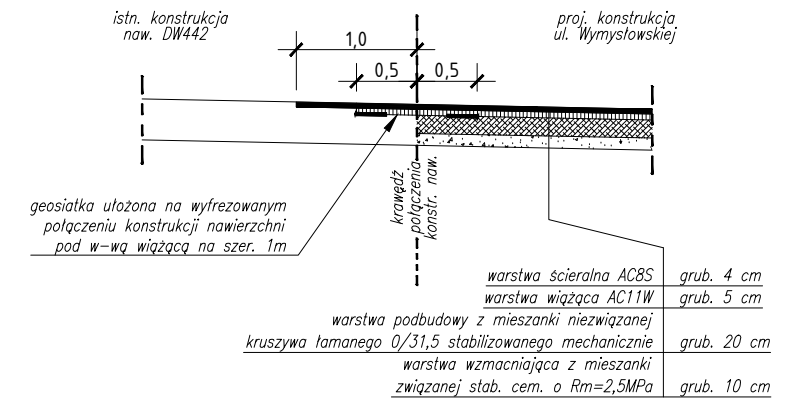


Przekrój normalny
od km 0+000,00 do km 0+013,80

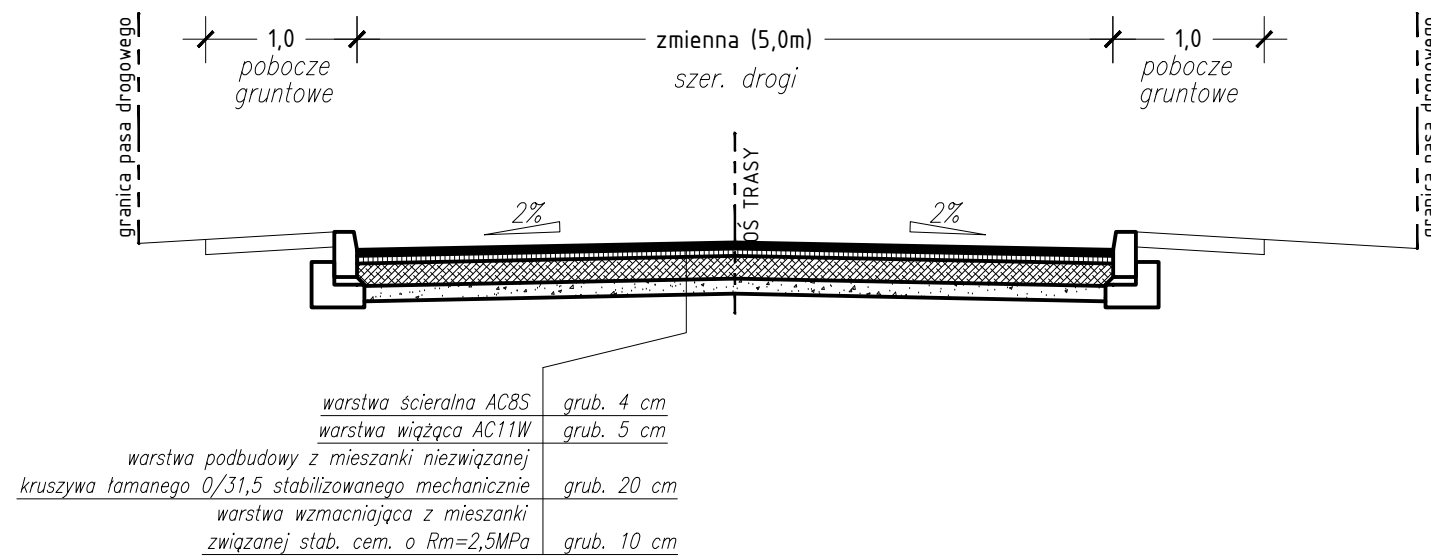

Przekrój normalny
od km 0+013,80 do km 0+050,00

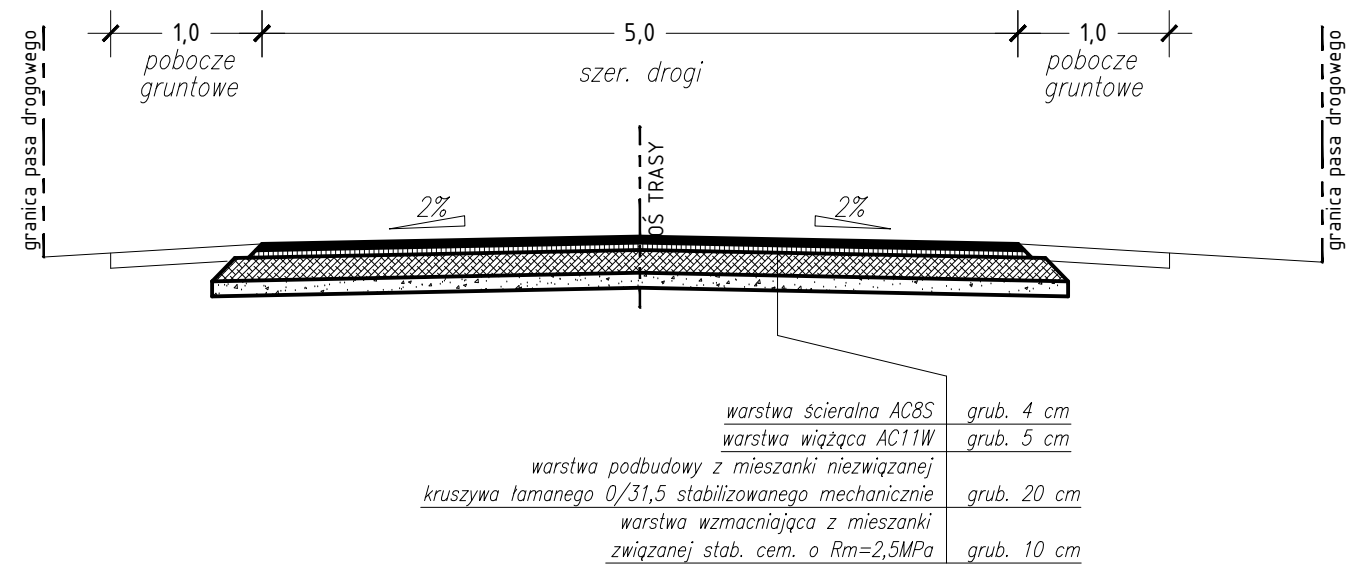

Przekrój normalny
od km 0+050,00 do km 0+945,81

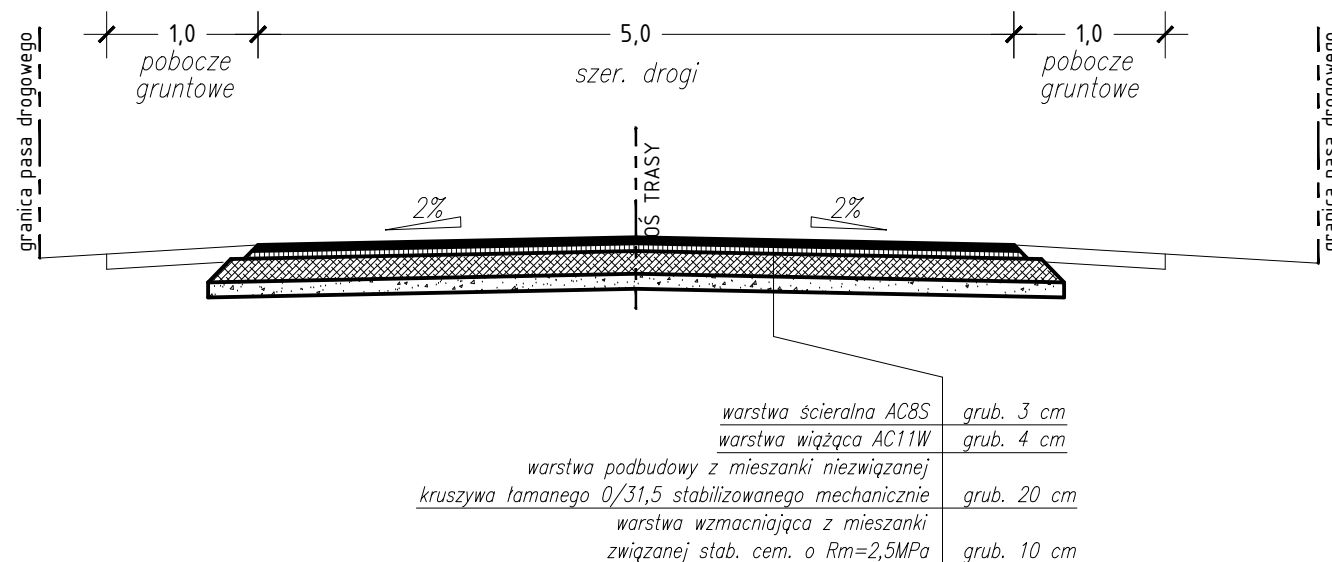

Rozbudowa drogi gminnej - ul. Wymysłowska w m. Pyzdrach

Przekroje normalne		Rys nr 4
Projektował:	Dorian Piechowiak WKP/0296/POOD/12	
Opracował:	Maria Lewandowska	
Czerwiec 2015		Skala 1:50