



Załącznik do uchwały Nr XXIX/198/09
Rady Miejskiej w Pyzdrach z dnia 30 września 2009 roku

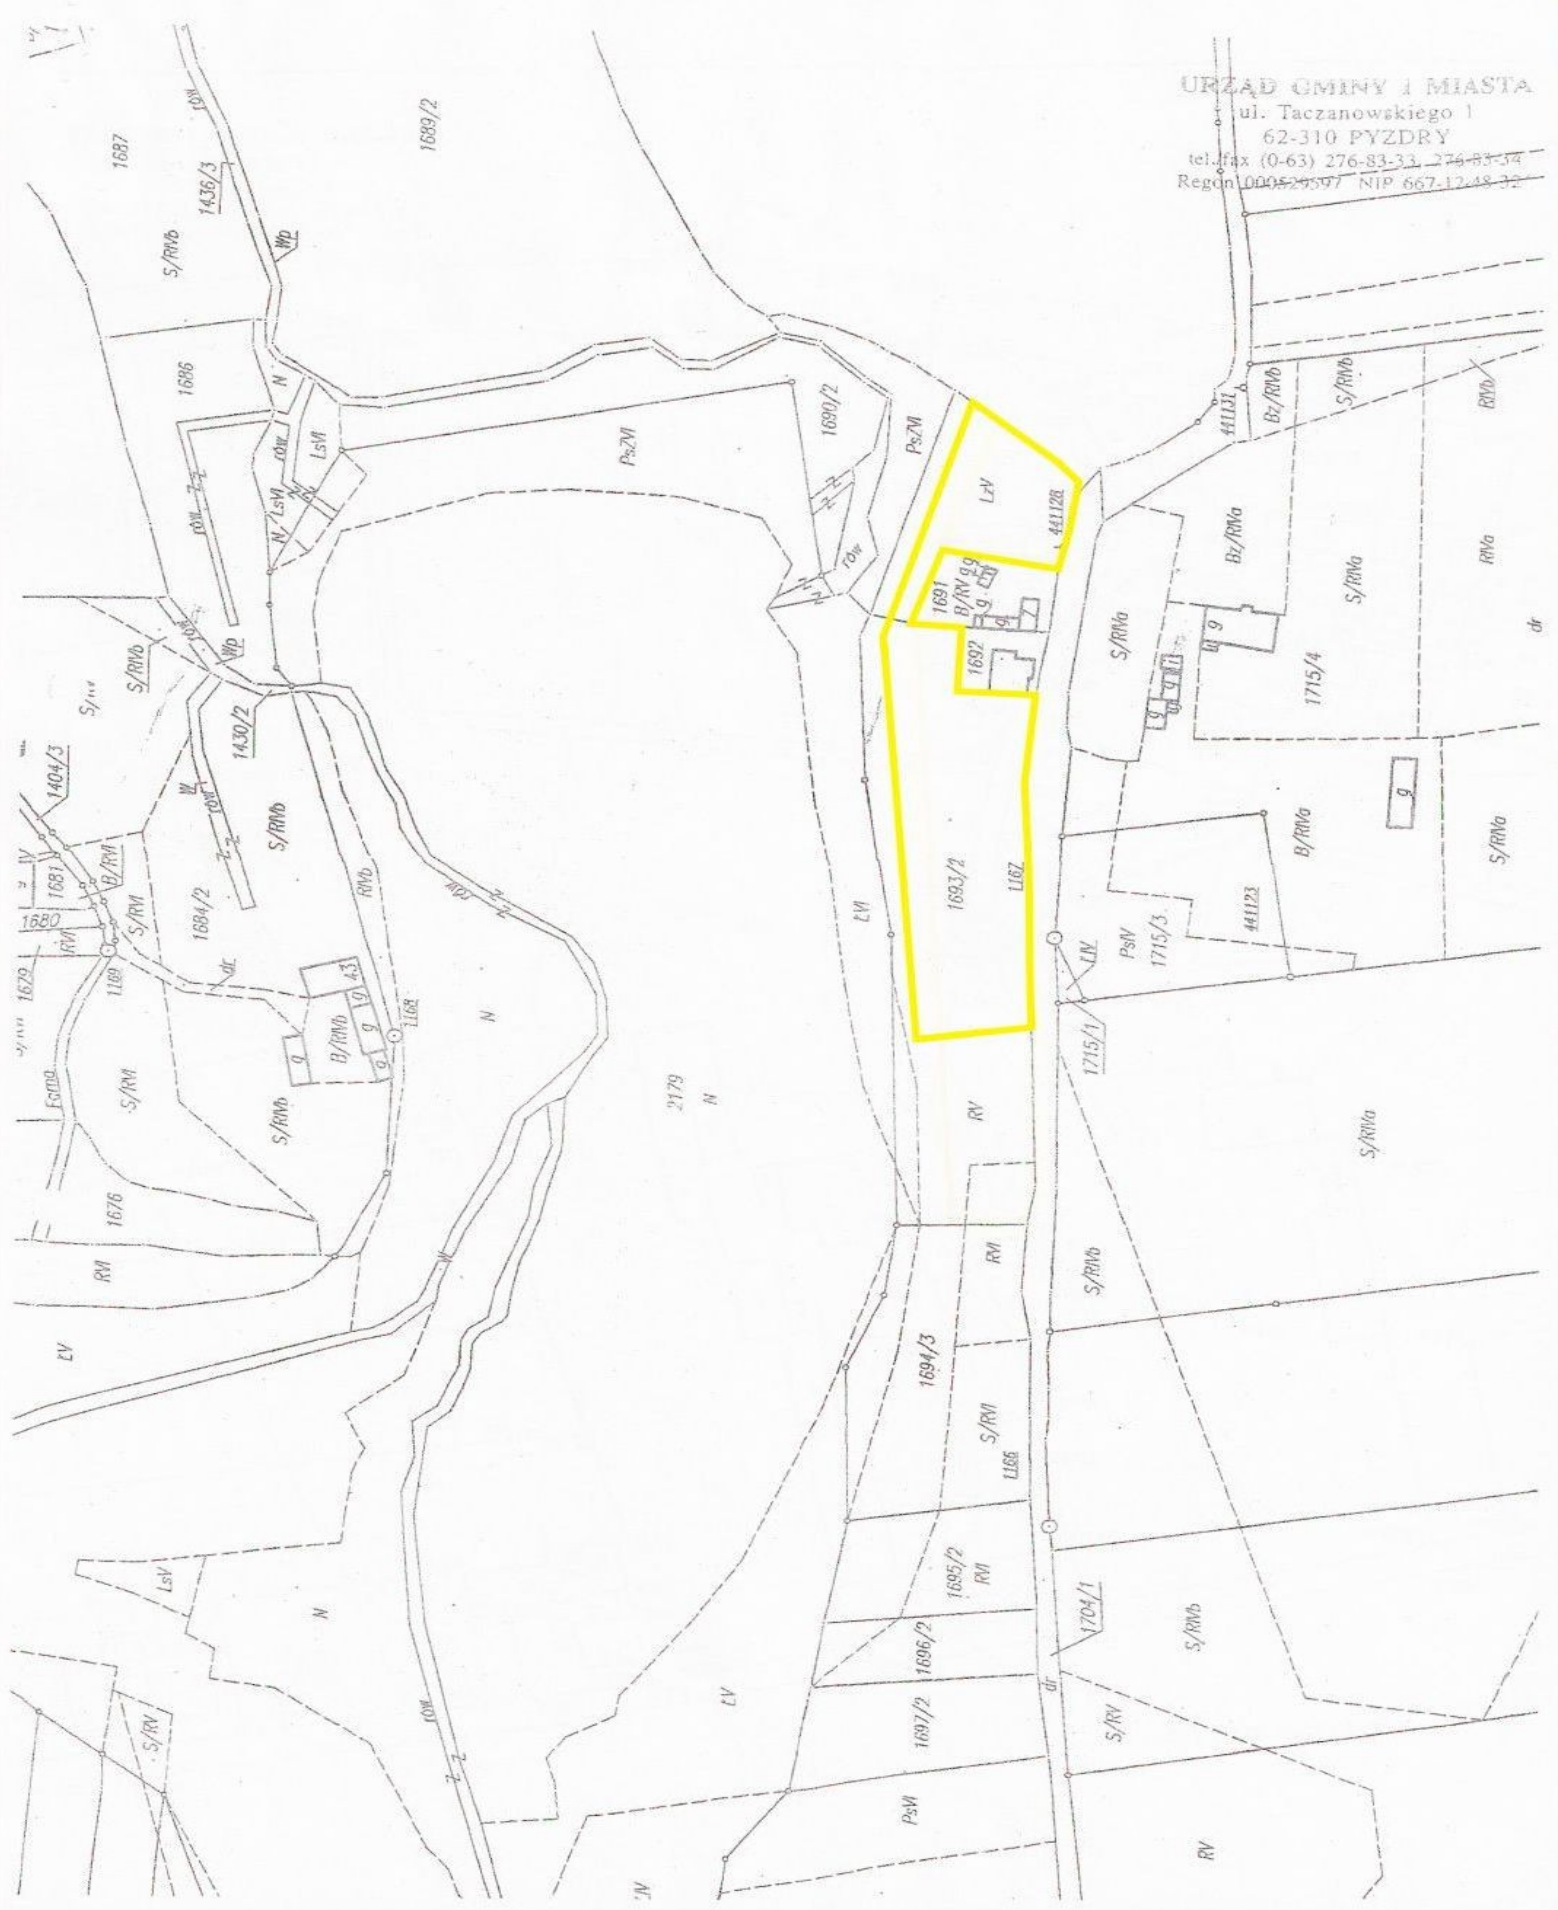

URZĄD GMINY I MIASTA
ul. Taczanowskiego 1
62-310 PYZDRY
tel./fax (0-63) 276-83-33, 276-83-34
Regon 1400529597 NIP 667.12.48.32

Załącznik do uchwały Nr XXIX/198/09
Rady Miejskiej w Pyzdrach z dnia 30 września 2009 roku

URZĄD GMINY I MIASTA
ul. Taczanowskiego 1
62-310 PYZDRY
tel./fax (0-63) 276-83-33, 276-83-34
Regon 000529597 NIP 667-12-48-327

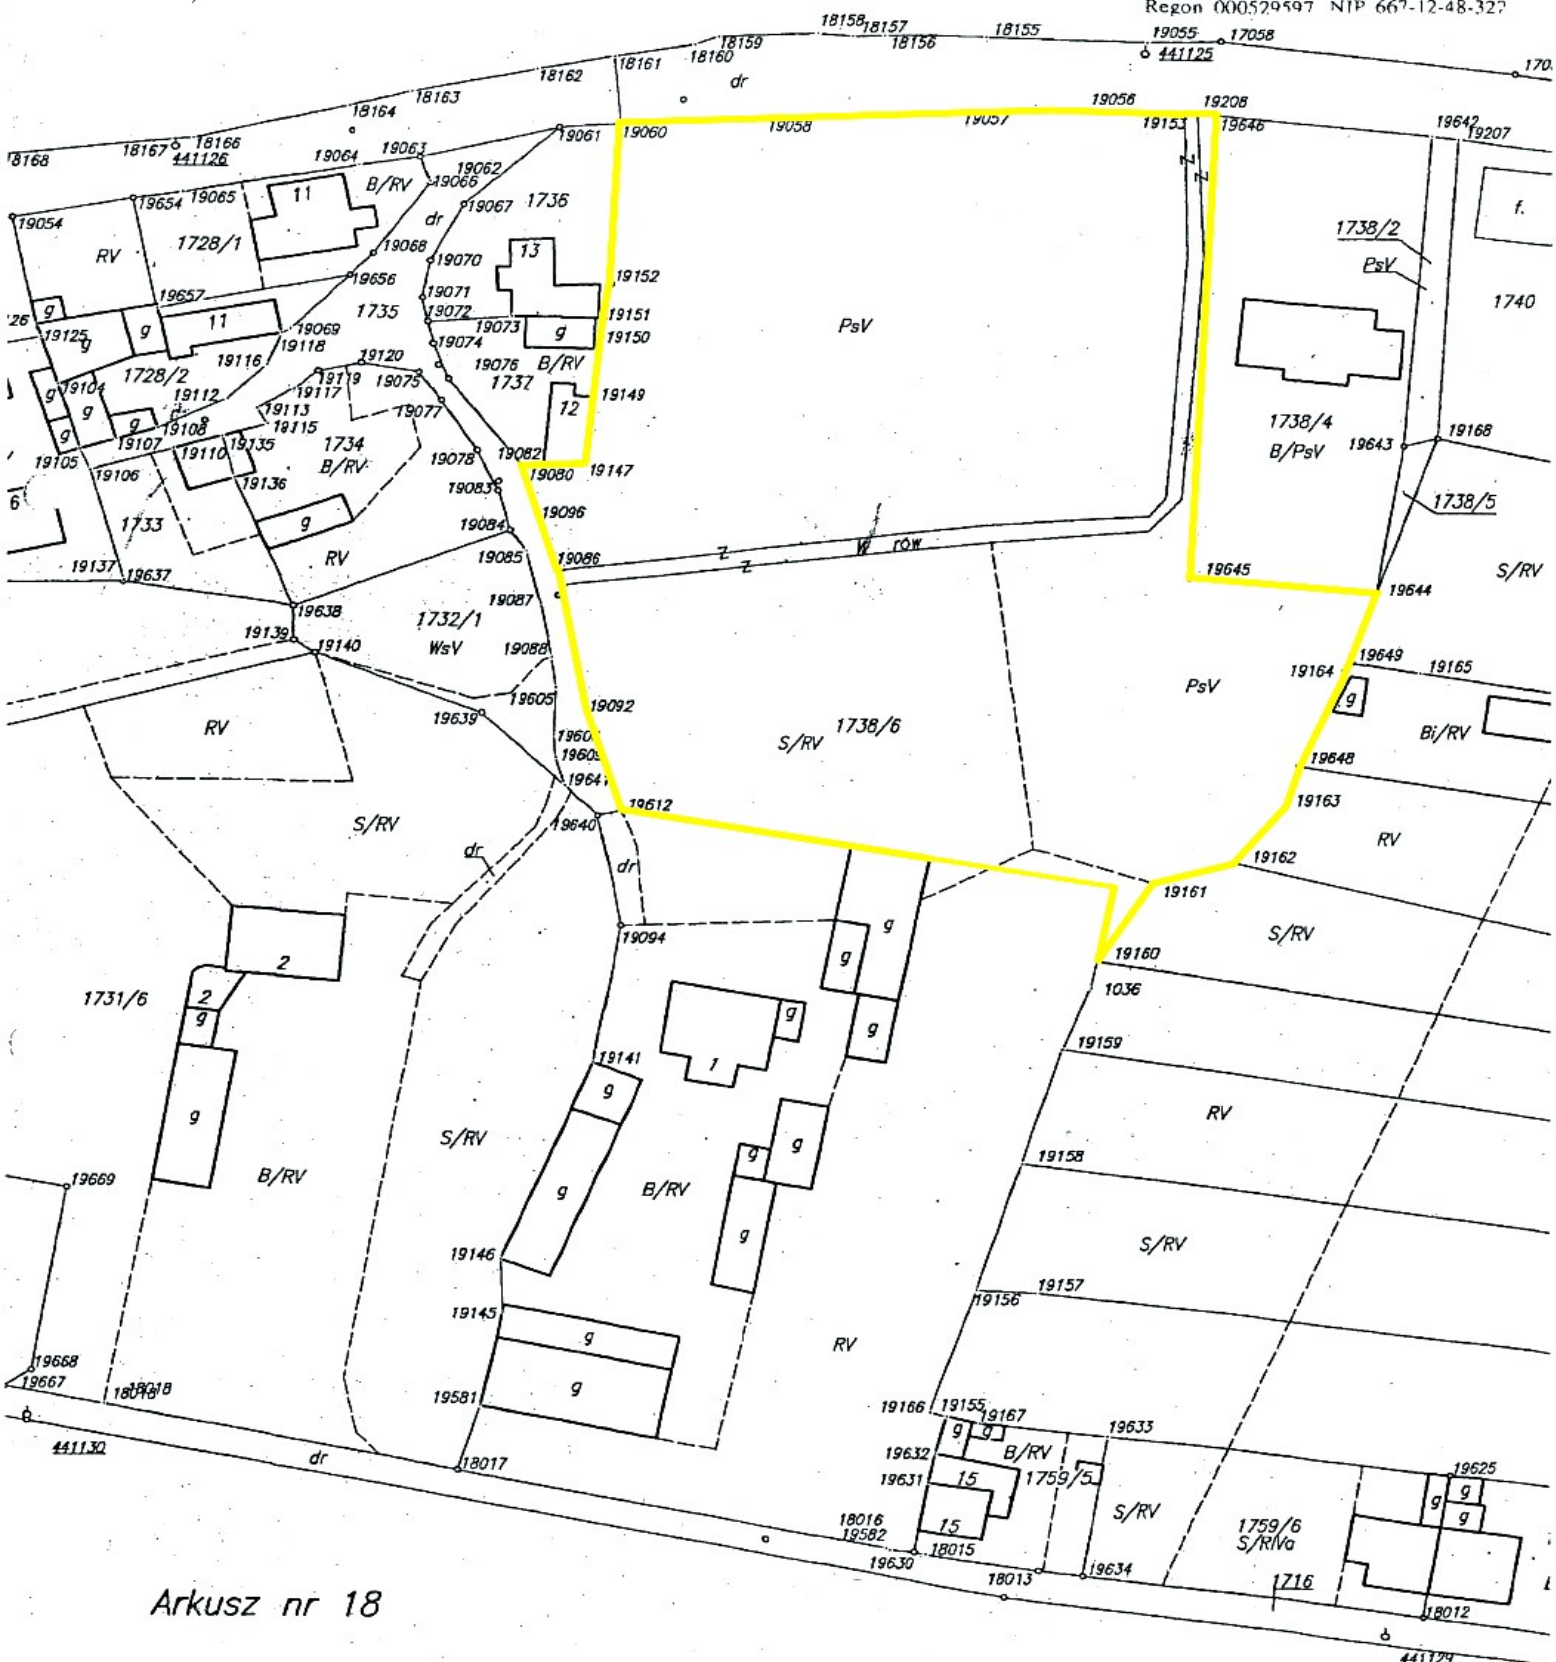

Załącznik do uchwały Nr XXIX/198/09
Rady Miejskiej w Pyzdrach z dnia 30 września 2009 roku

URZĄD GMINY I MIASTA
ul. Taczanowskiego 1
62-310 PYZDRY
tel./fax (0-63) 276-83-33, 276-83-34
Regon 000529597 NIP 667 12 48 327

STAROSTA WRZEŚIŃSKI

Oznaczenie organu

Znak: 302R/2009

Województwo: Województwo wielkopolskie


Powiat: Powiat wrzesiński

Jednostka ewidencyjna: Miasto Pyzdry

Obręb ewidencyjny: m.Pyzdry

Wrys z mapy ewidencyjnej

Skala 1:1 000

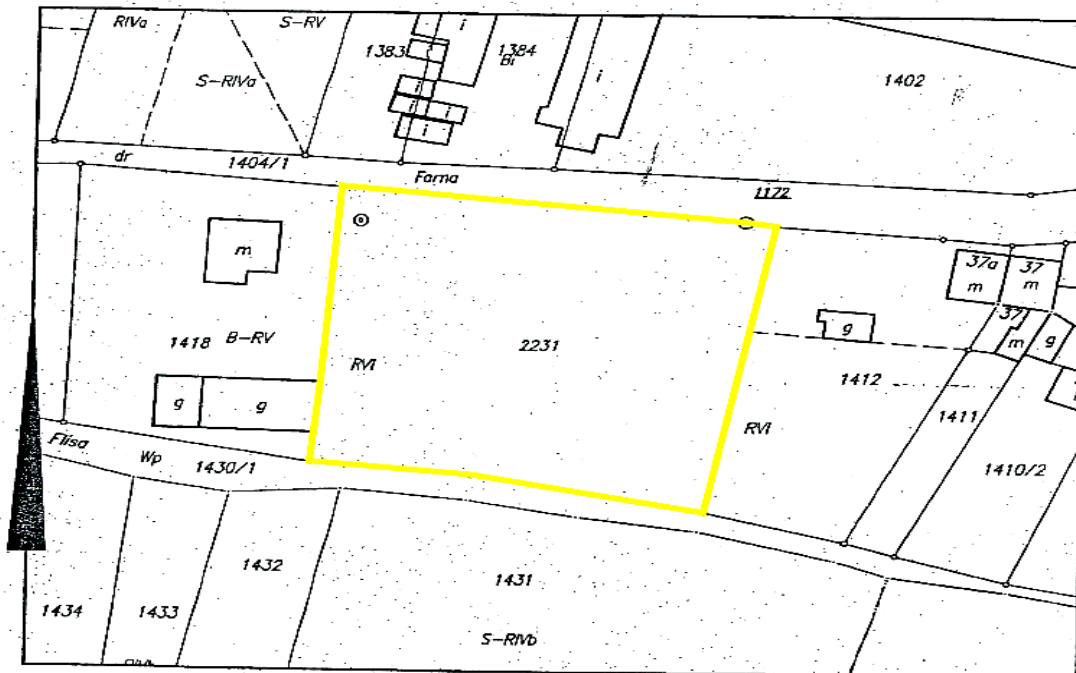

Adnotacje

St. geodeta

Barbara Kaźmierczak

dn. 03-07-2009 r.



Dokument niniejszy jest przeznaczony do
dokonania wpisu w księdze wieczystej

z up. STAROSTY
mgr Romana Rudzińskiego-Olejniczaka
KIEROWNIK
POWIATOWEGO BIURA DOKUMENTACJI
GEODEZYJNEJ I KARTOGRAFICZNEJ WE WRZEŚNI
dn. 03-07-2009 r.

Przewodniczący
Rady Miejskiej
/- / Mieczysław Podlewski