


MIEJSCOWY PLAN ZAGOSPODAROWANIA PRZESTRZENNEGO DZIAŁEK OZNACZONYCH NUMERAMI EWIDENCYJNYMI 1709, 1710, 1711 OBRĘB PYZDRY

Załącznik Nr 1 do Uchwały
Nr XXIV/195/2013
Rady Miejskiej w Pызdrach
z dnia 28 czerwca 2013 r.

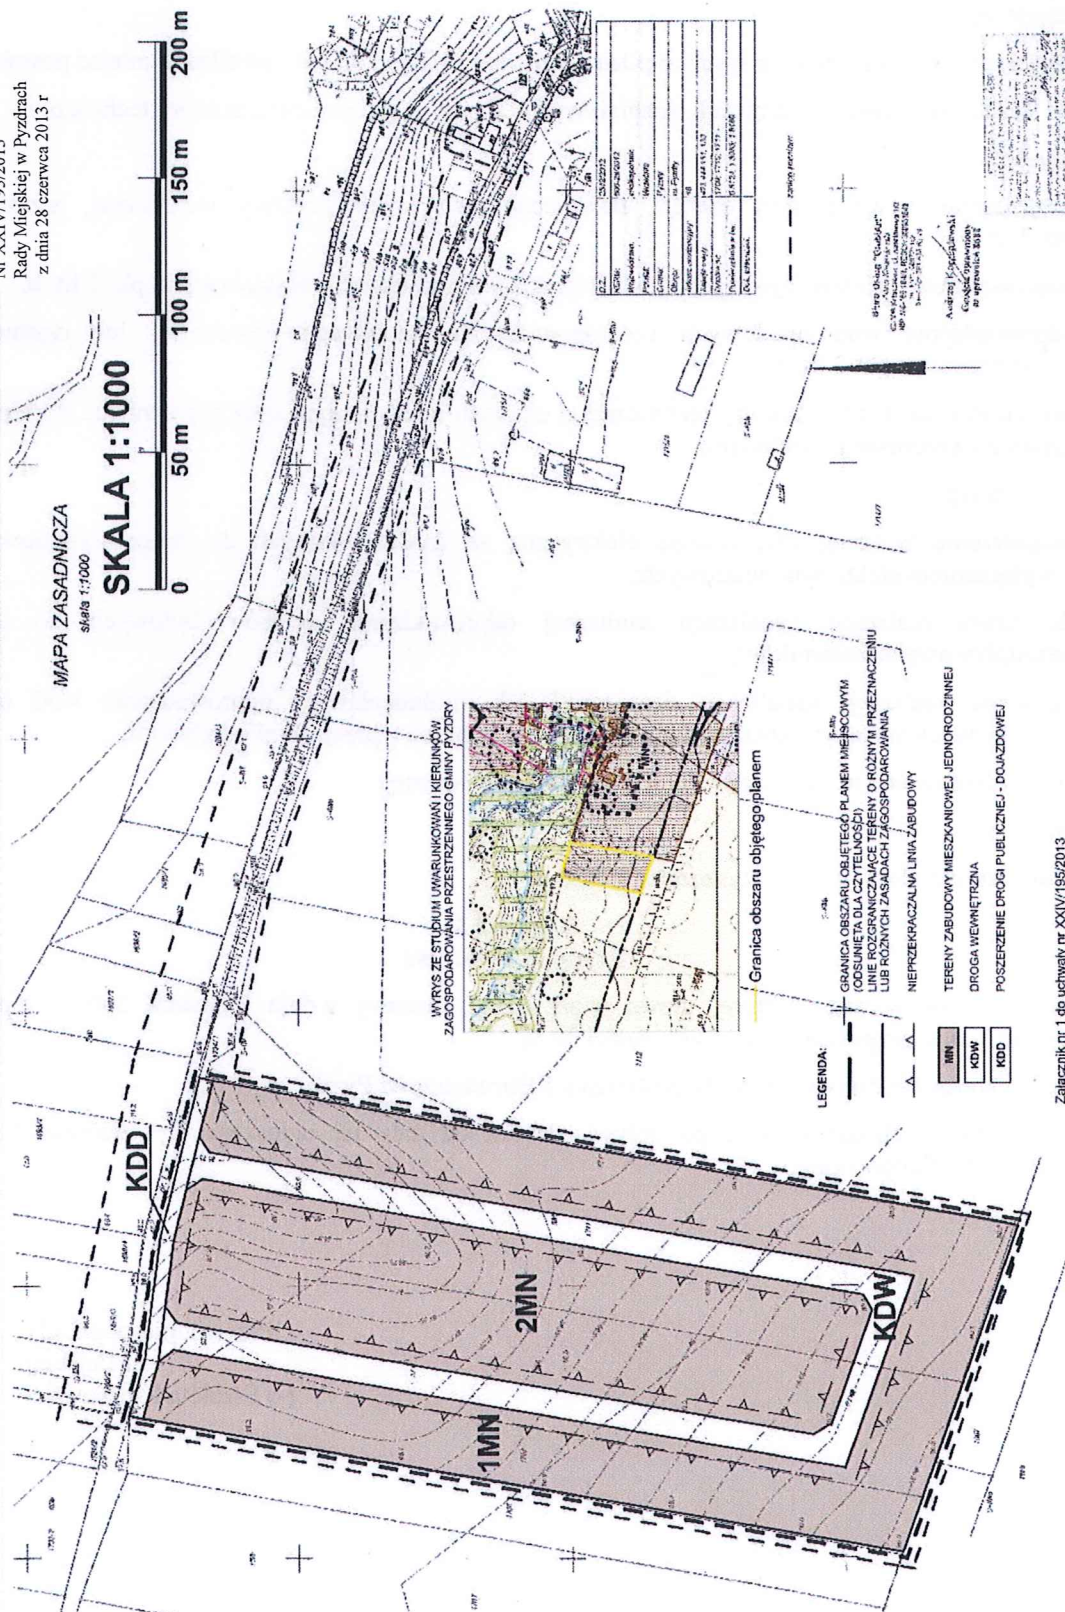

Załącznik nr 1 do uchwały nr XXIV/195/2013
Rady Miejskiej w Pызdrach z dnia 28 czerwca 2013 r.