


Wierzchołek W-1	Wierzchołek W-2	Wierzchołek W-3	Wierzchołek W-4	Wierzchołek W-5
km 0+044.65	km 0+329.18	km 0+365.09	km 0+423.72	km 0+476.53
alfa=10.4635g	alfa=11.3840g	alfa=37.2496g	alfa=47.4970g	alfa=7.9760g
R=300.00m	R=200.00m	R=60.00m	R=50.00m	R=400.00m
i=2.0%	i=2.0%	i=2.0%	i=2.0%	i=2.0%
Z=1.02m	Z=0.80m	Z=2.66m	Z=3.69m	Z=0.79m
t=49.31m	t=35.76m	t=35.11m	t=37.30m	t=50.11m
T=24.71m	T=17.93m	T=18.07m	T=19.57m	T=25.09m



- Legenda:**
- Projektowana nawierzchnia
 - Linie rozgraniczające teren inwestycji - granica pasa drogowego
 - Numery działek objętych inwestycją
 - Numery działek

Przebudowa drogi gminnej m. Kolonia Janowska od km 0+000 do 1+370.00	
Plan sytuacyjny	Rys nr 2
Projektował:	Zygmunt Nowak Upr. 46/69
Opracował:	mgr inż. Dorian Fiechowiak WKP/0296/POOD/12
Styczeń 2013	Skala 1:1000